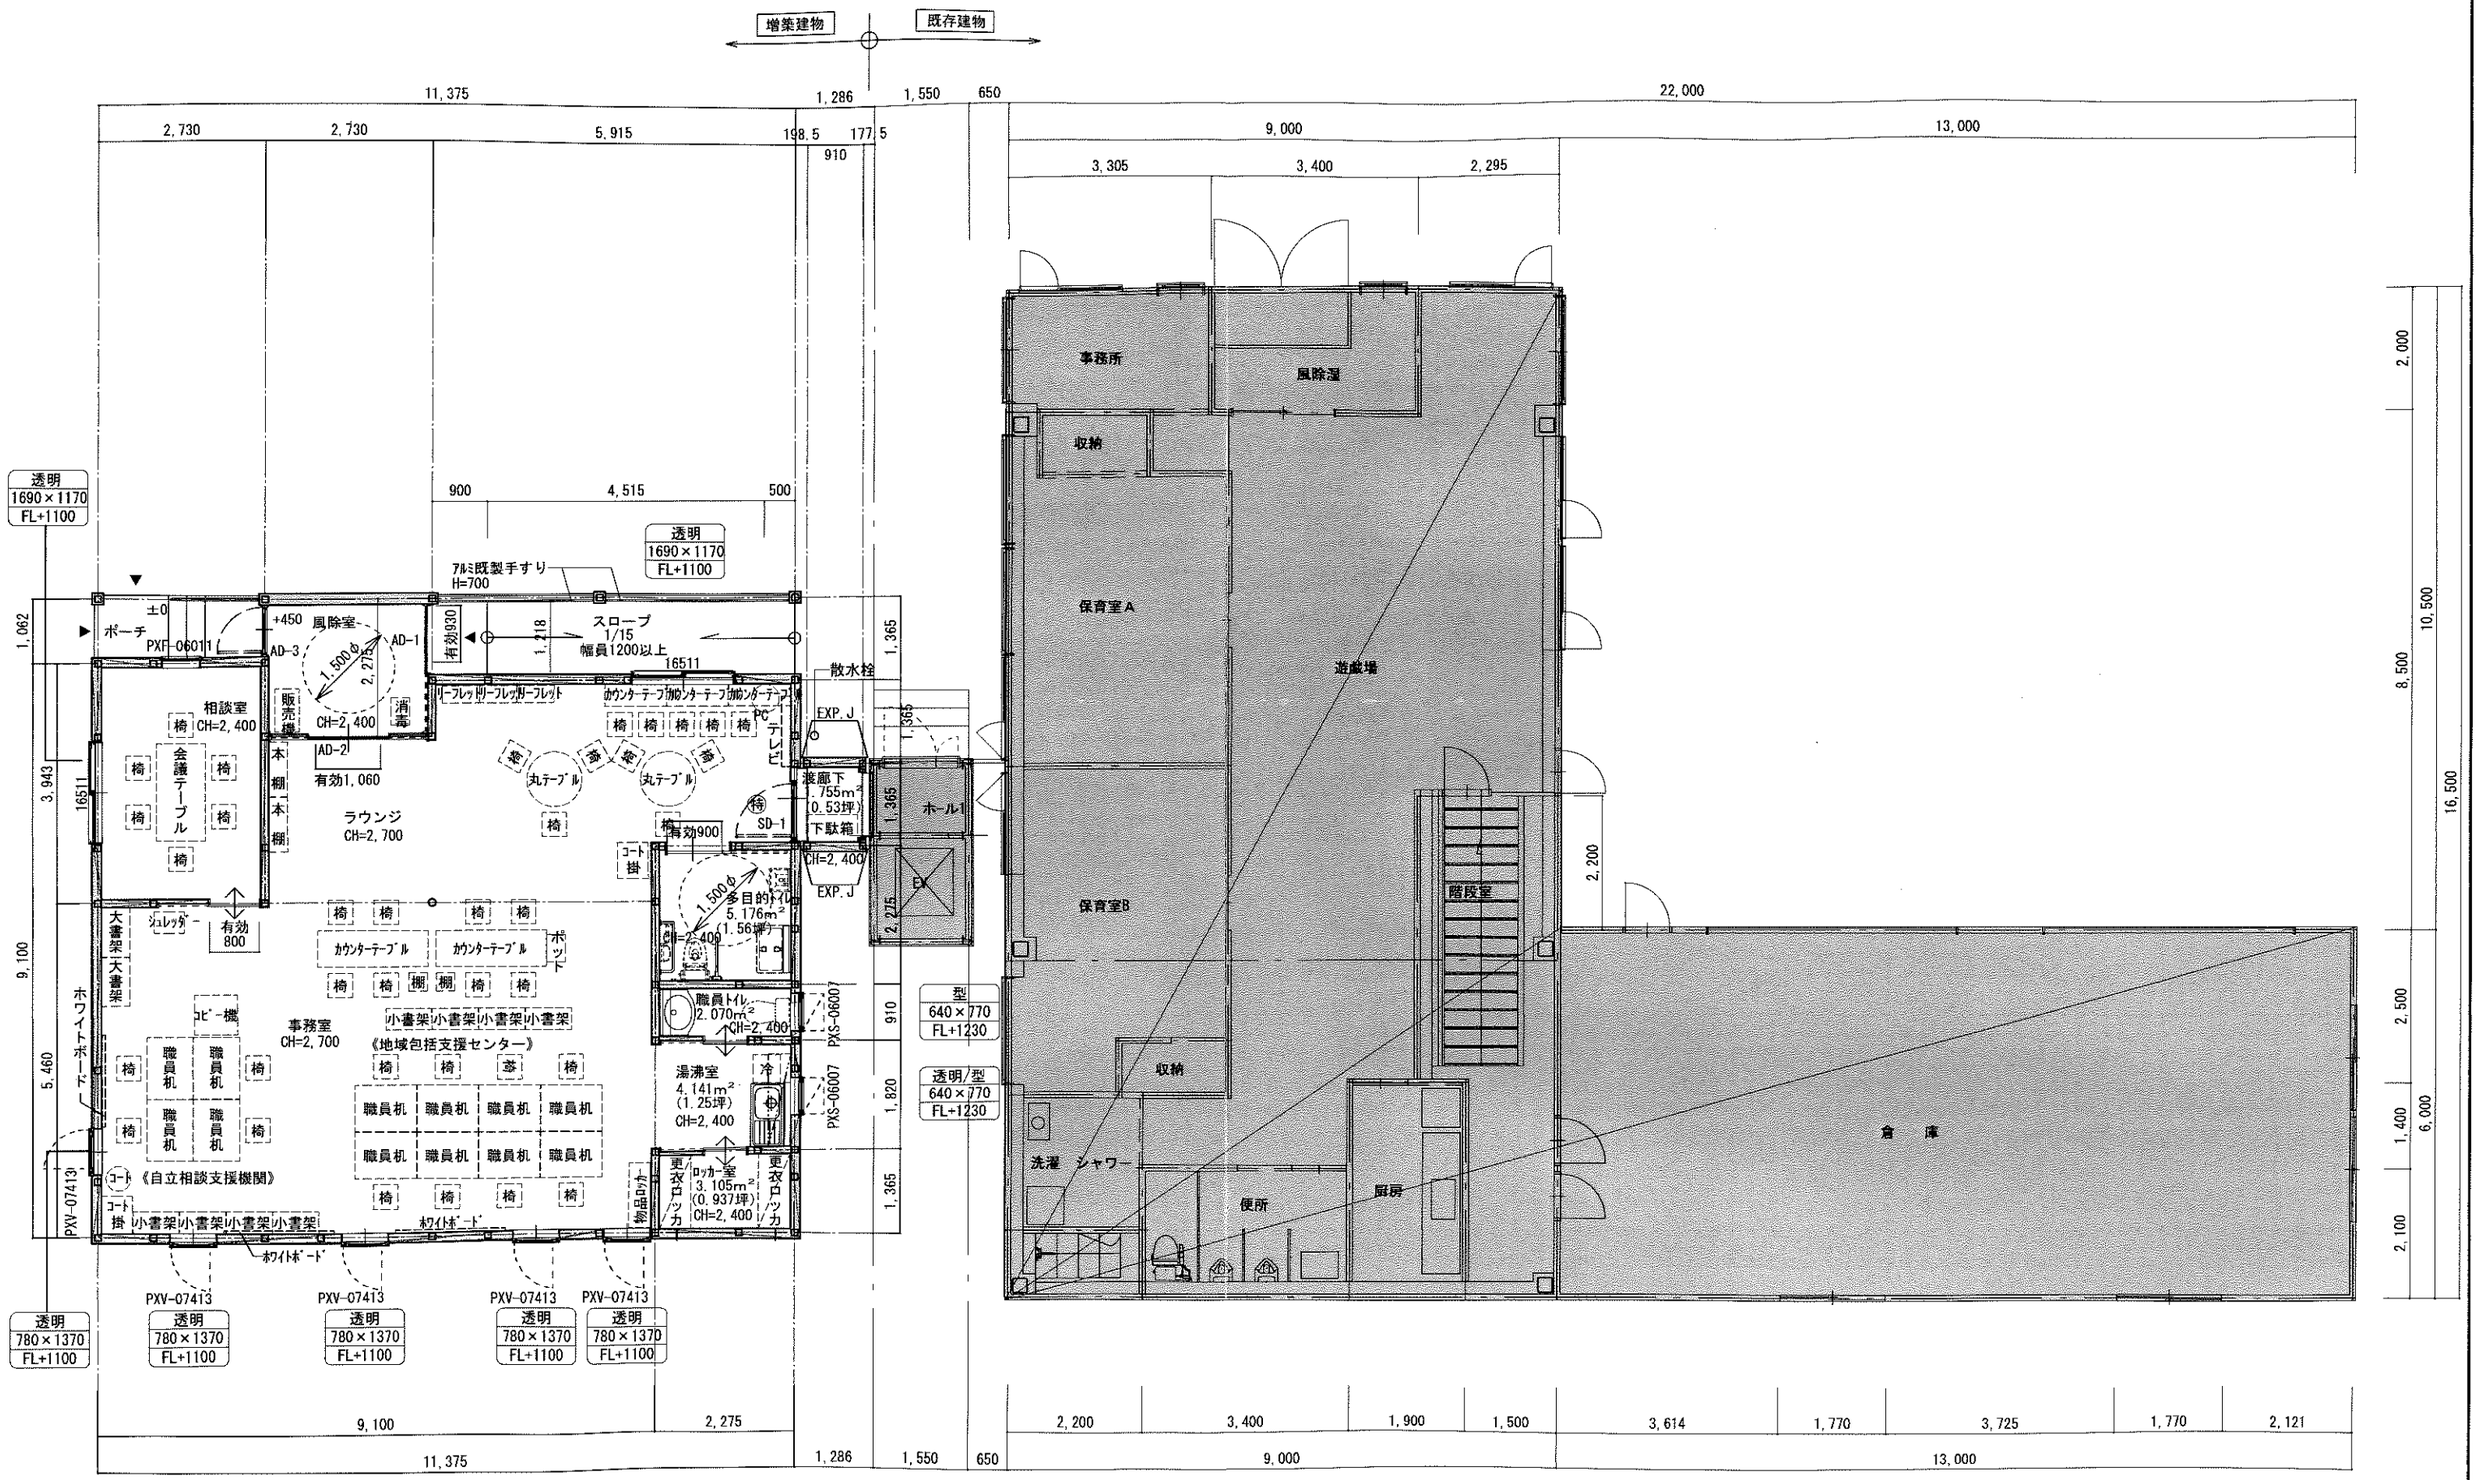

1階平面図　S＝1：100

既存部分を示す

訂正	月日		松栄建設株式会社	一級建築士事務所（北海道）（渡）452号 一級建築士登録第158854号　松本　博	作成年月日 R3. 9. 24	設計	検図	確認印	工事名称 函館市地域包括支援センター亀田新築工事	設計番号
			設計協力：株式会社　佐藤公郎建築設計事務所	一級建築士事務所（北海道）（渡）158号 一級建築士登録第320977号　末吉　勇介		製図	担当	確認年月日	図面名称　全体1階平面図	縮尺 S＝1/100	図面番号 A－08