



精神科ダイヤケラ棟平面図 S=1/100  
精神科ダイヤケラ棟 床面積 170.03㎡

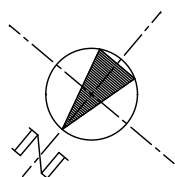

1の2病棟 60床

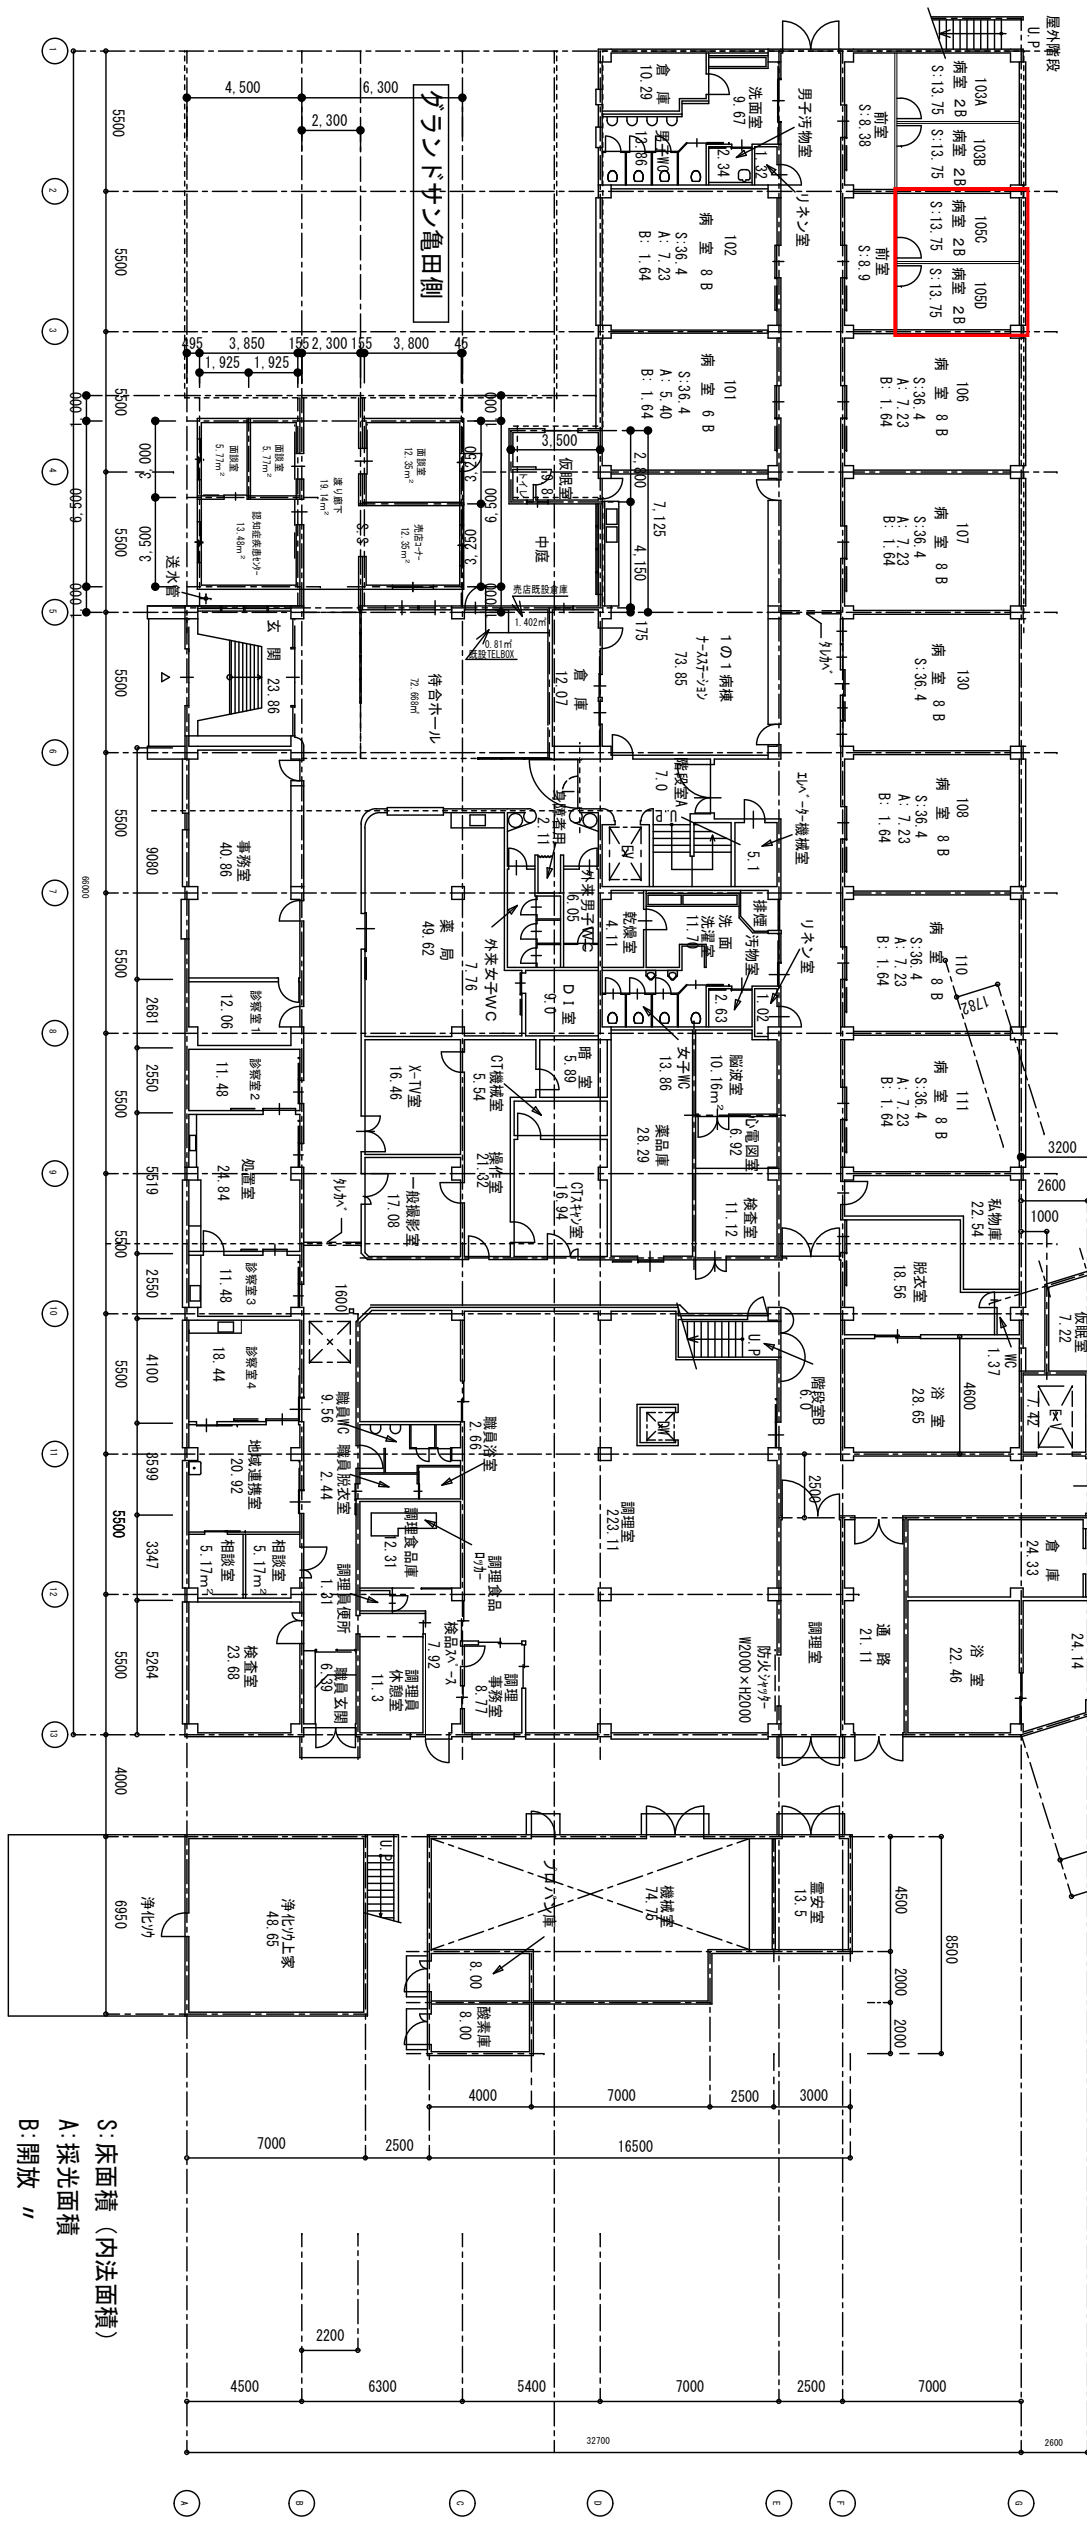

1の1病棟 70床

S:床面積 (内法面積)  
A:採光面積  
B:開放 "

1階延べ床面積 3,519.71㎡  
(精神科ダイヤケラ棟除く)